


RİZE ÜNİVERSİTESİ - SAĞLIK KAMPUSU

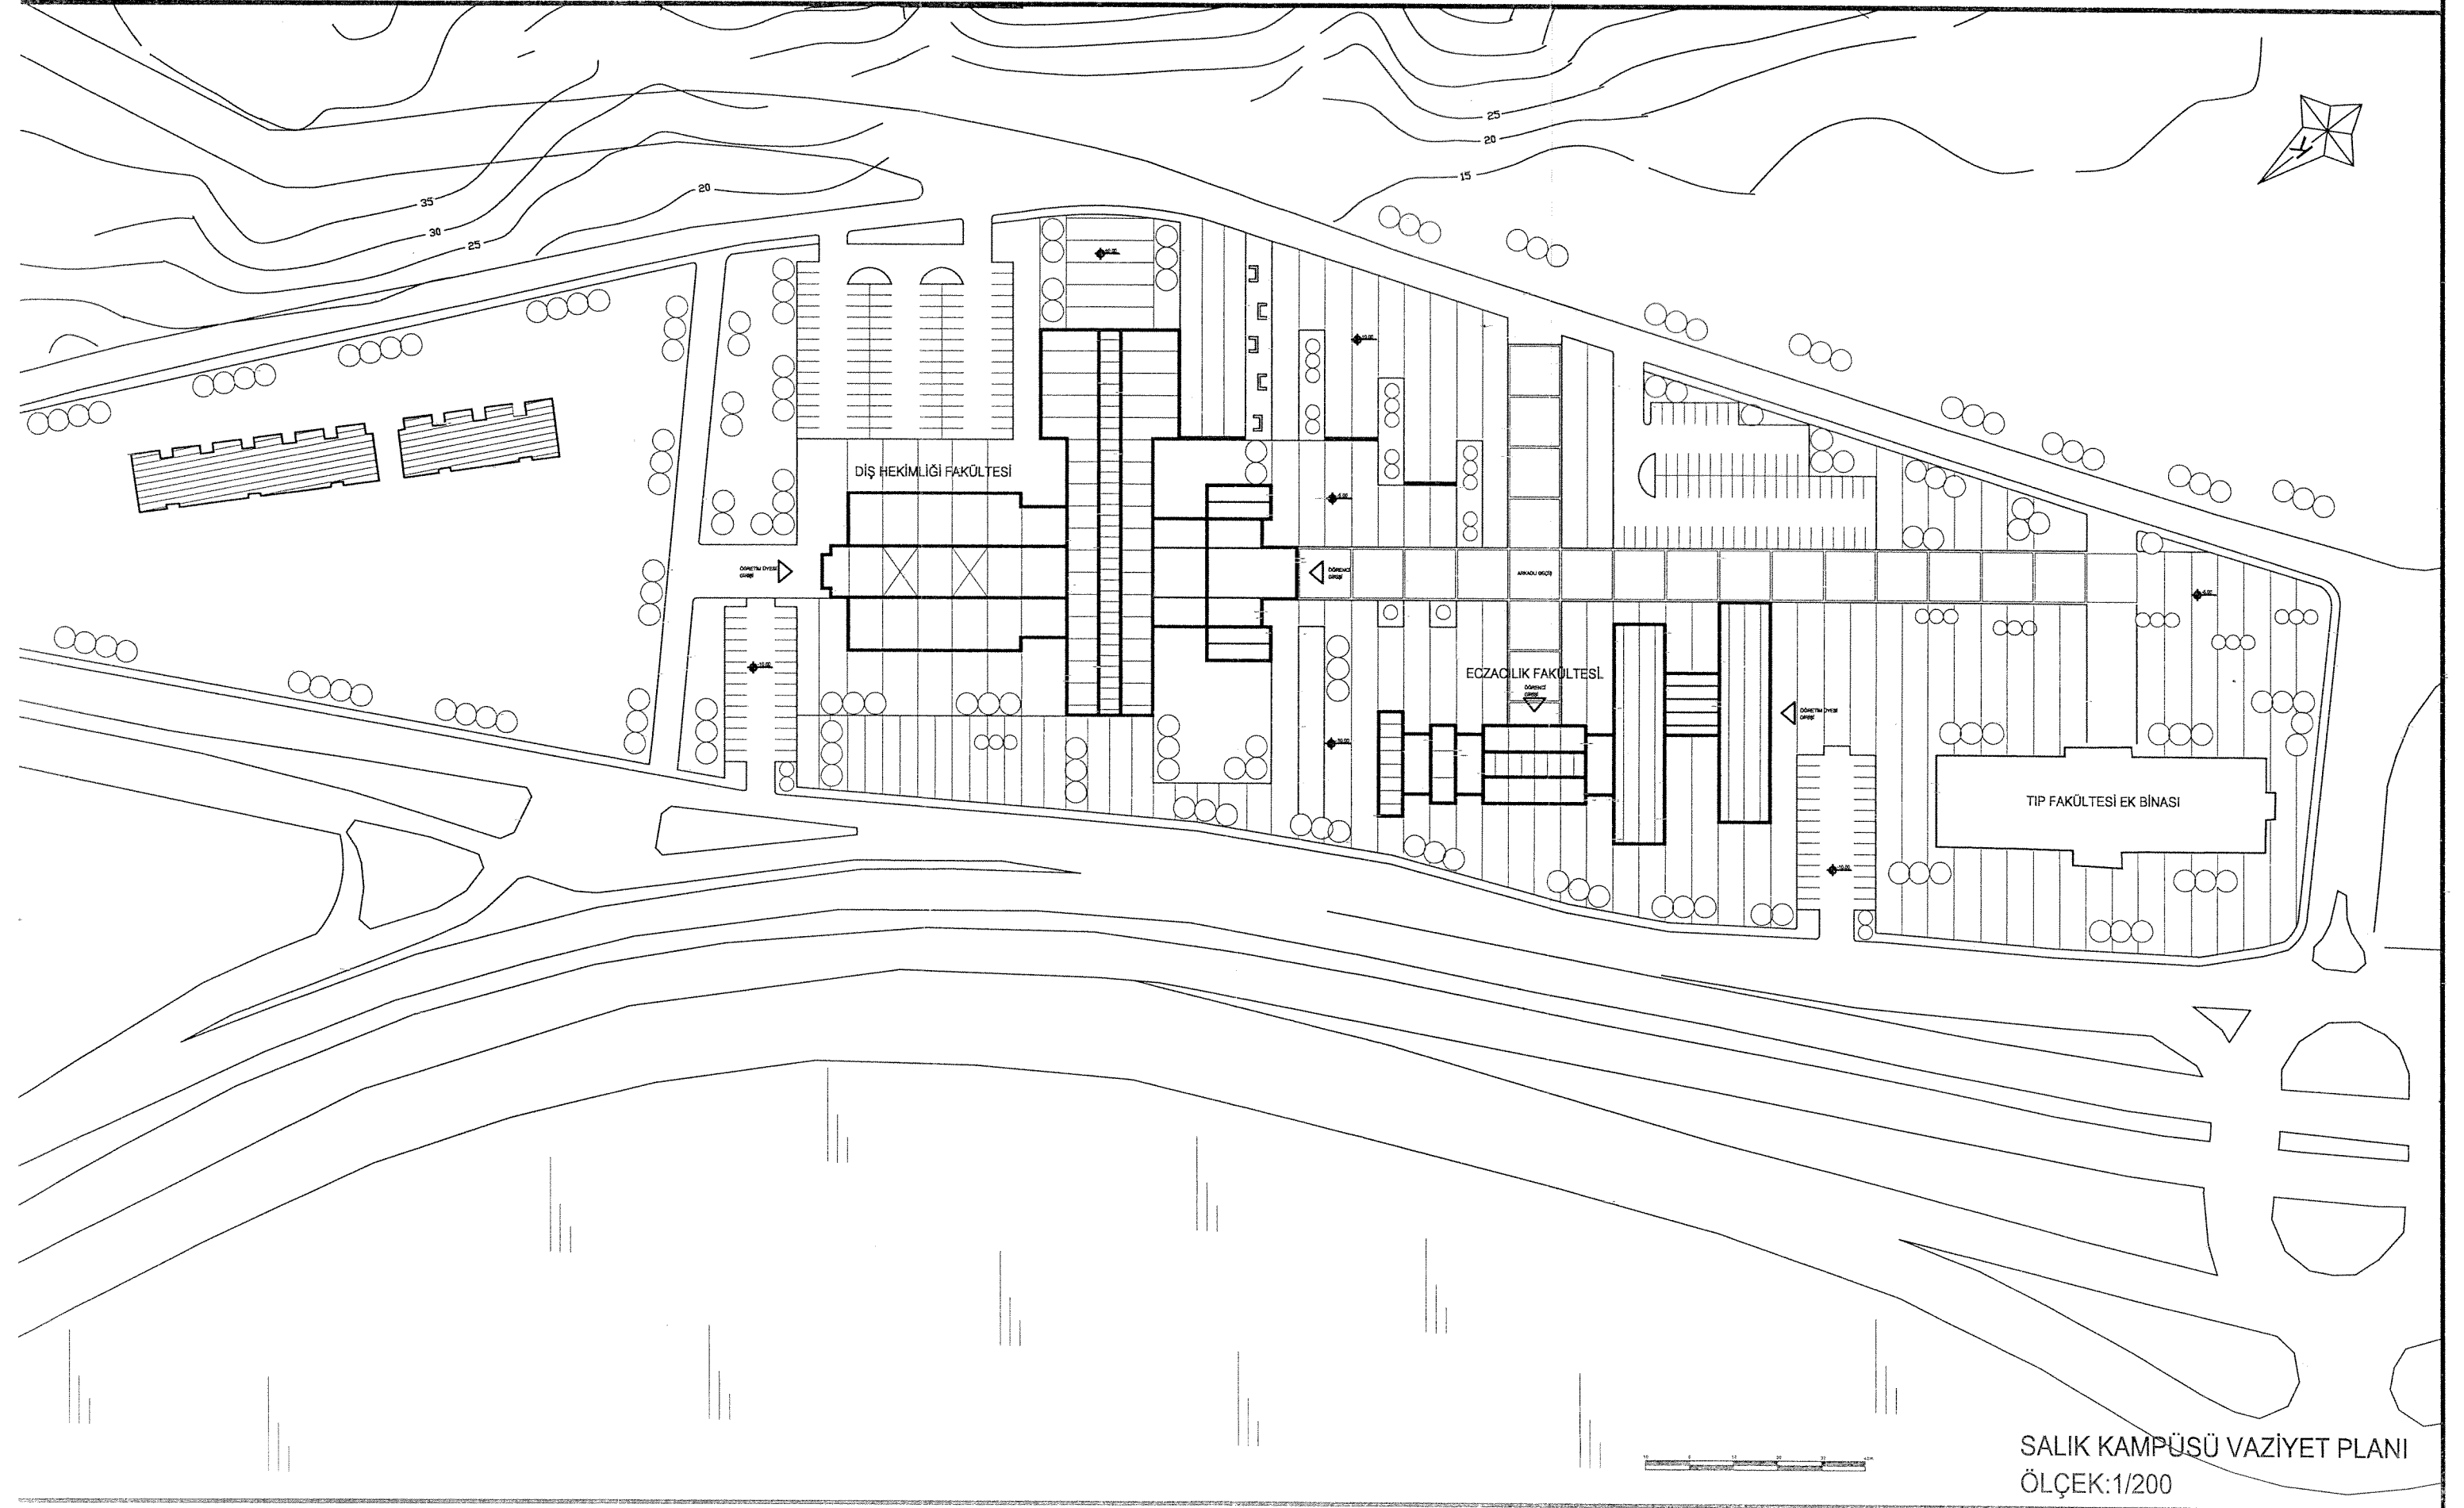

SALIK KAMPÜSÜ VAZİYET PLANI
ÖLÇEK: 1/200